


VILLA VIOLETA - Ciudad Santiago - Etapa XIV



ÁREA DE CONSTRUCCIÓN	
ID	Área
PLANTA BAJA	37,58
PLANTA ALTA	42,07
	79,65 m²

Planta Baja

VILLA VIOLETA - Ciudad Santiago - Etapa XIV

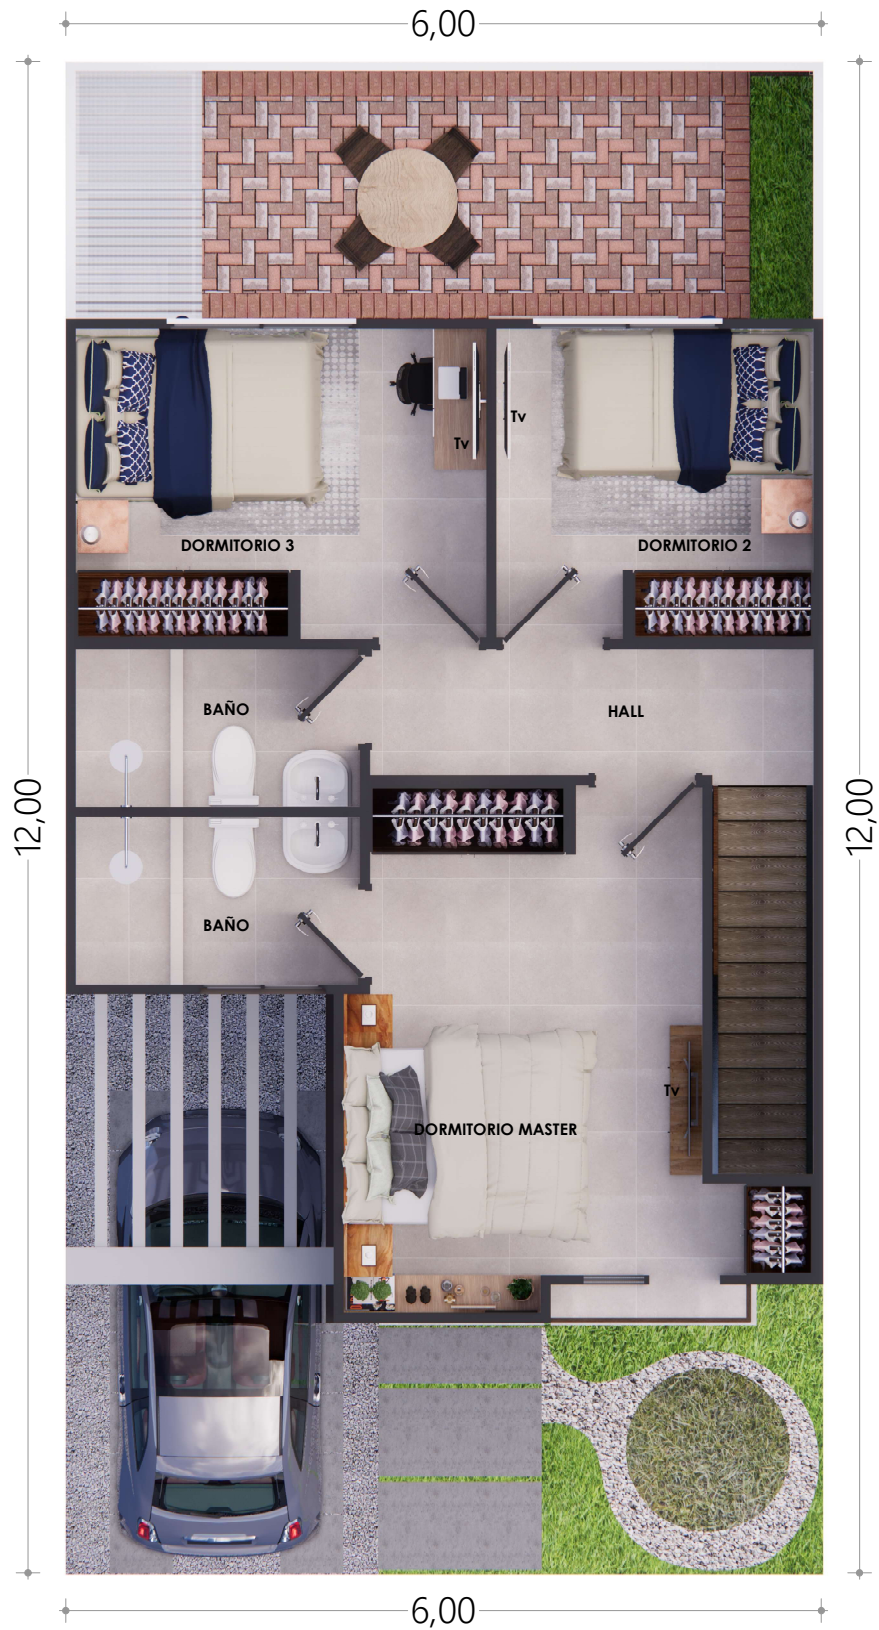

Planta Alta

Nota: Las medidas son referenciales, podrán variar por ajustes en obra o Municipio.

09/03/2022